





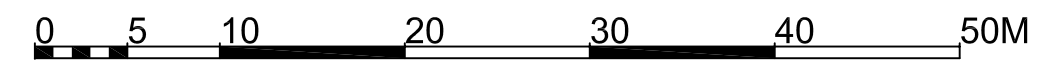


ULRICEHAMNSVÄGEN

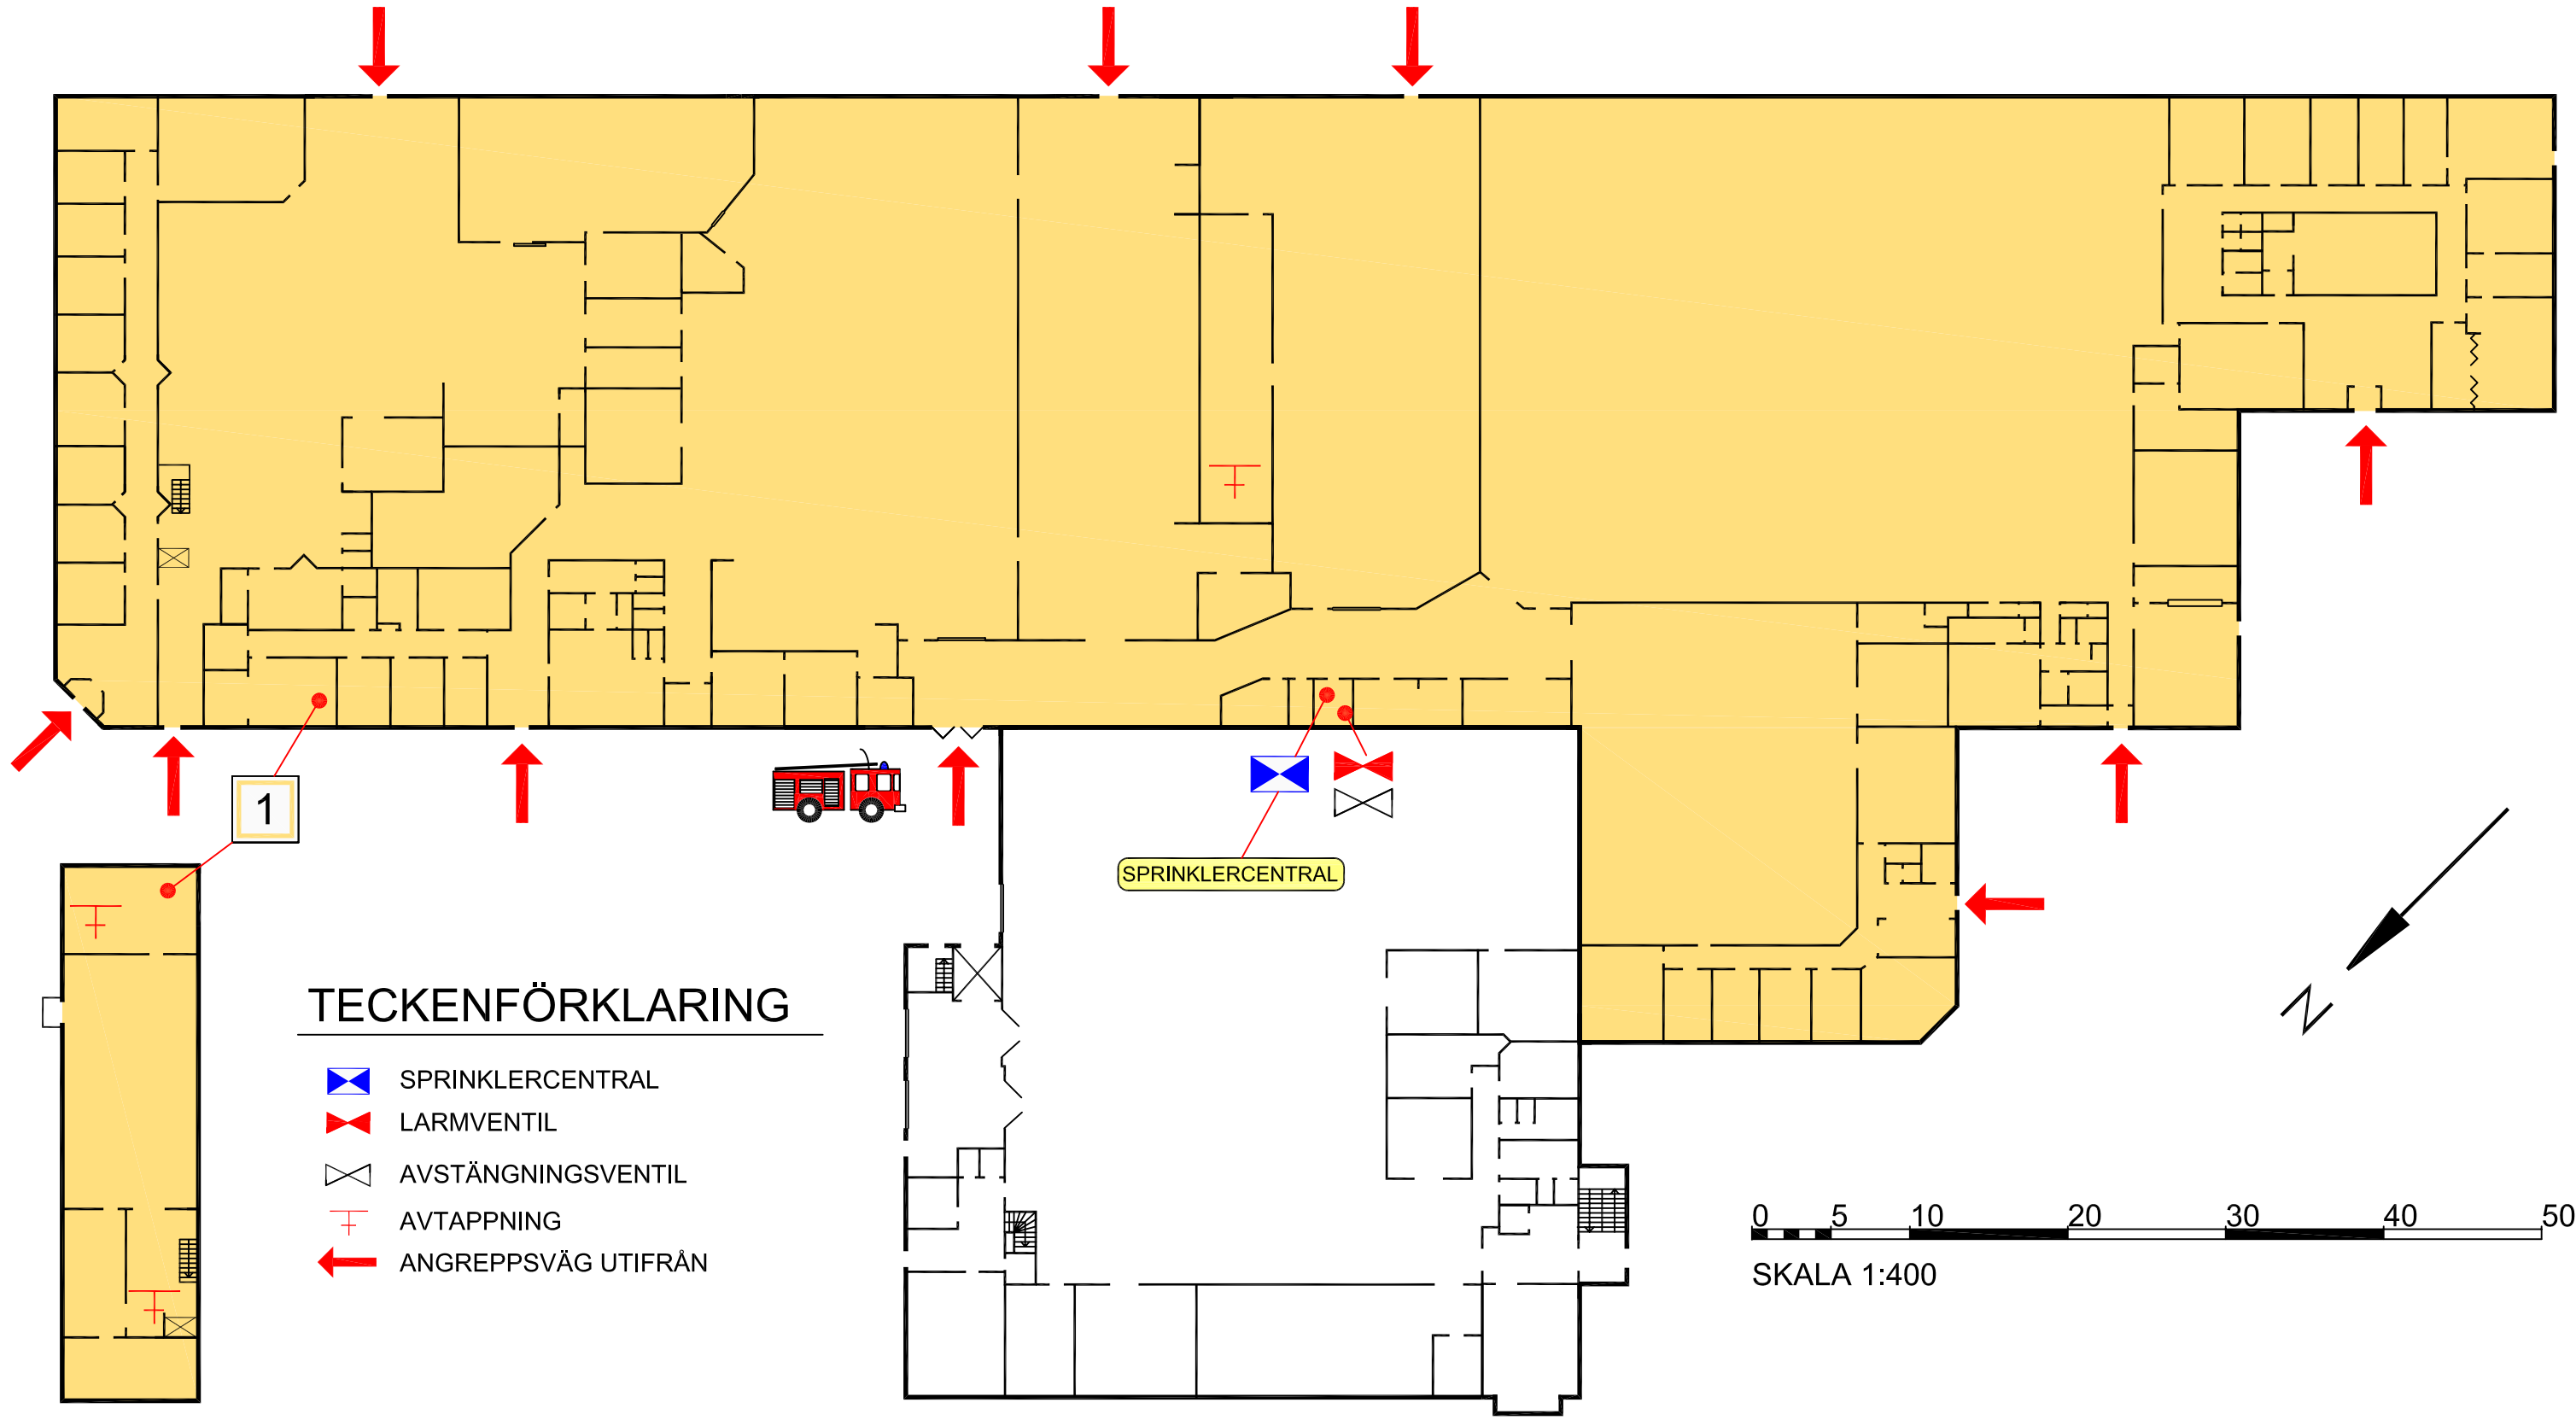


TECKENFÖRKLARING

-  SPRINKLERCENTRAL
-  LARMVENTIL
-  AVSTÄNGNINGSVENTIL
-  AVTAPPNING
-  ANGREPPSVÄG UTIFRÅN



SKALA 1:400

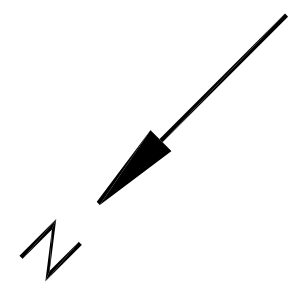

PLAN 1

PLAN 2